


# PŮDORYS 1.NP, M 1:50

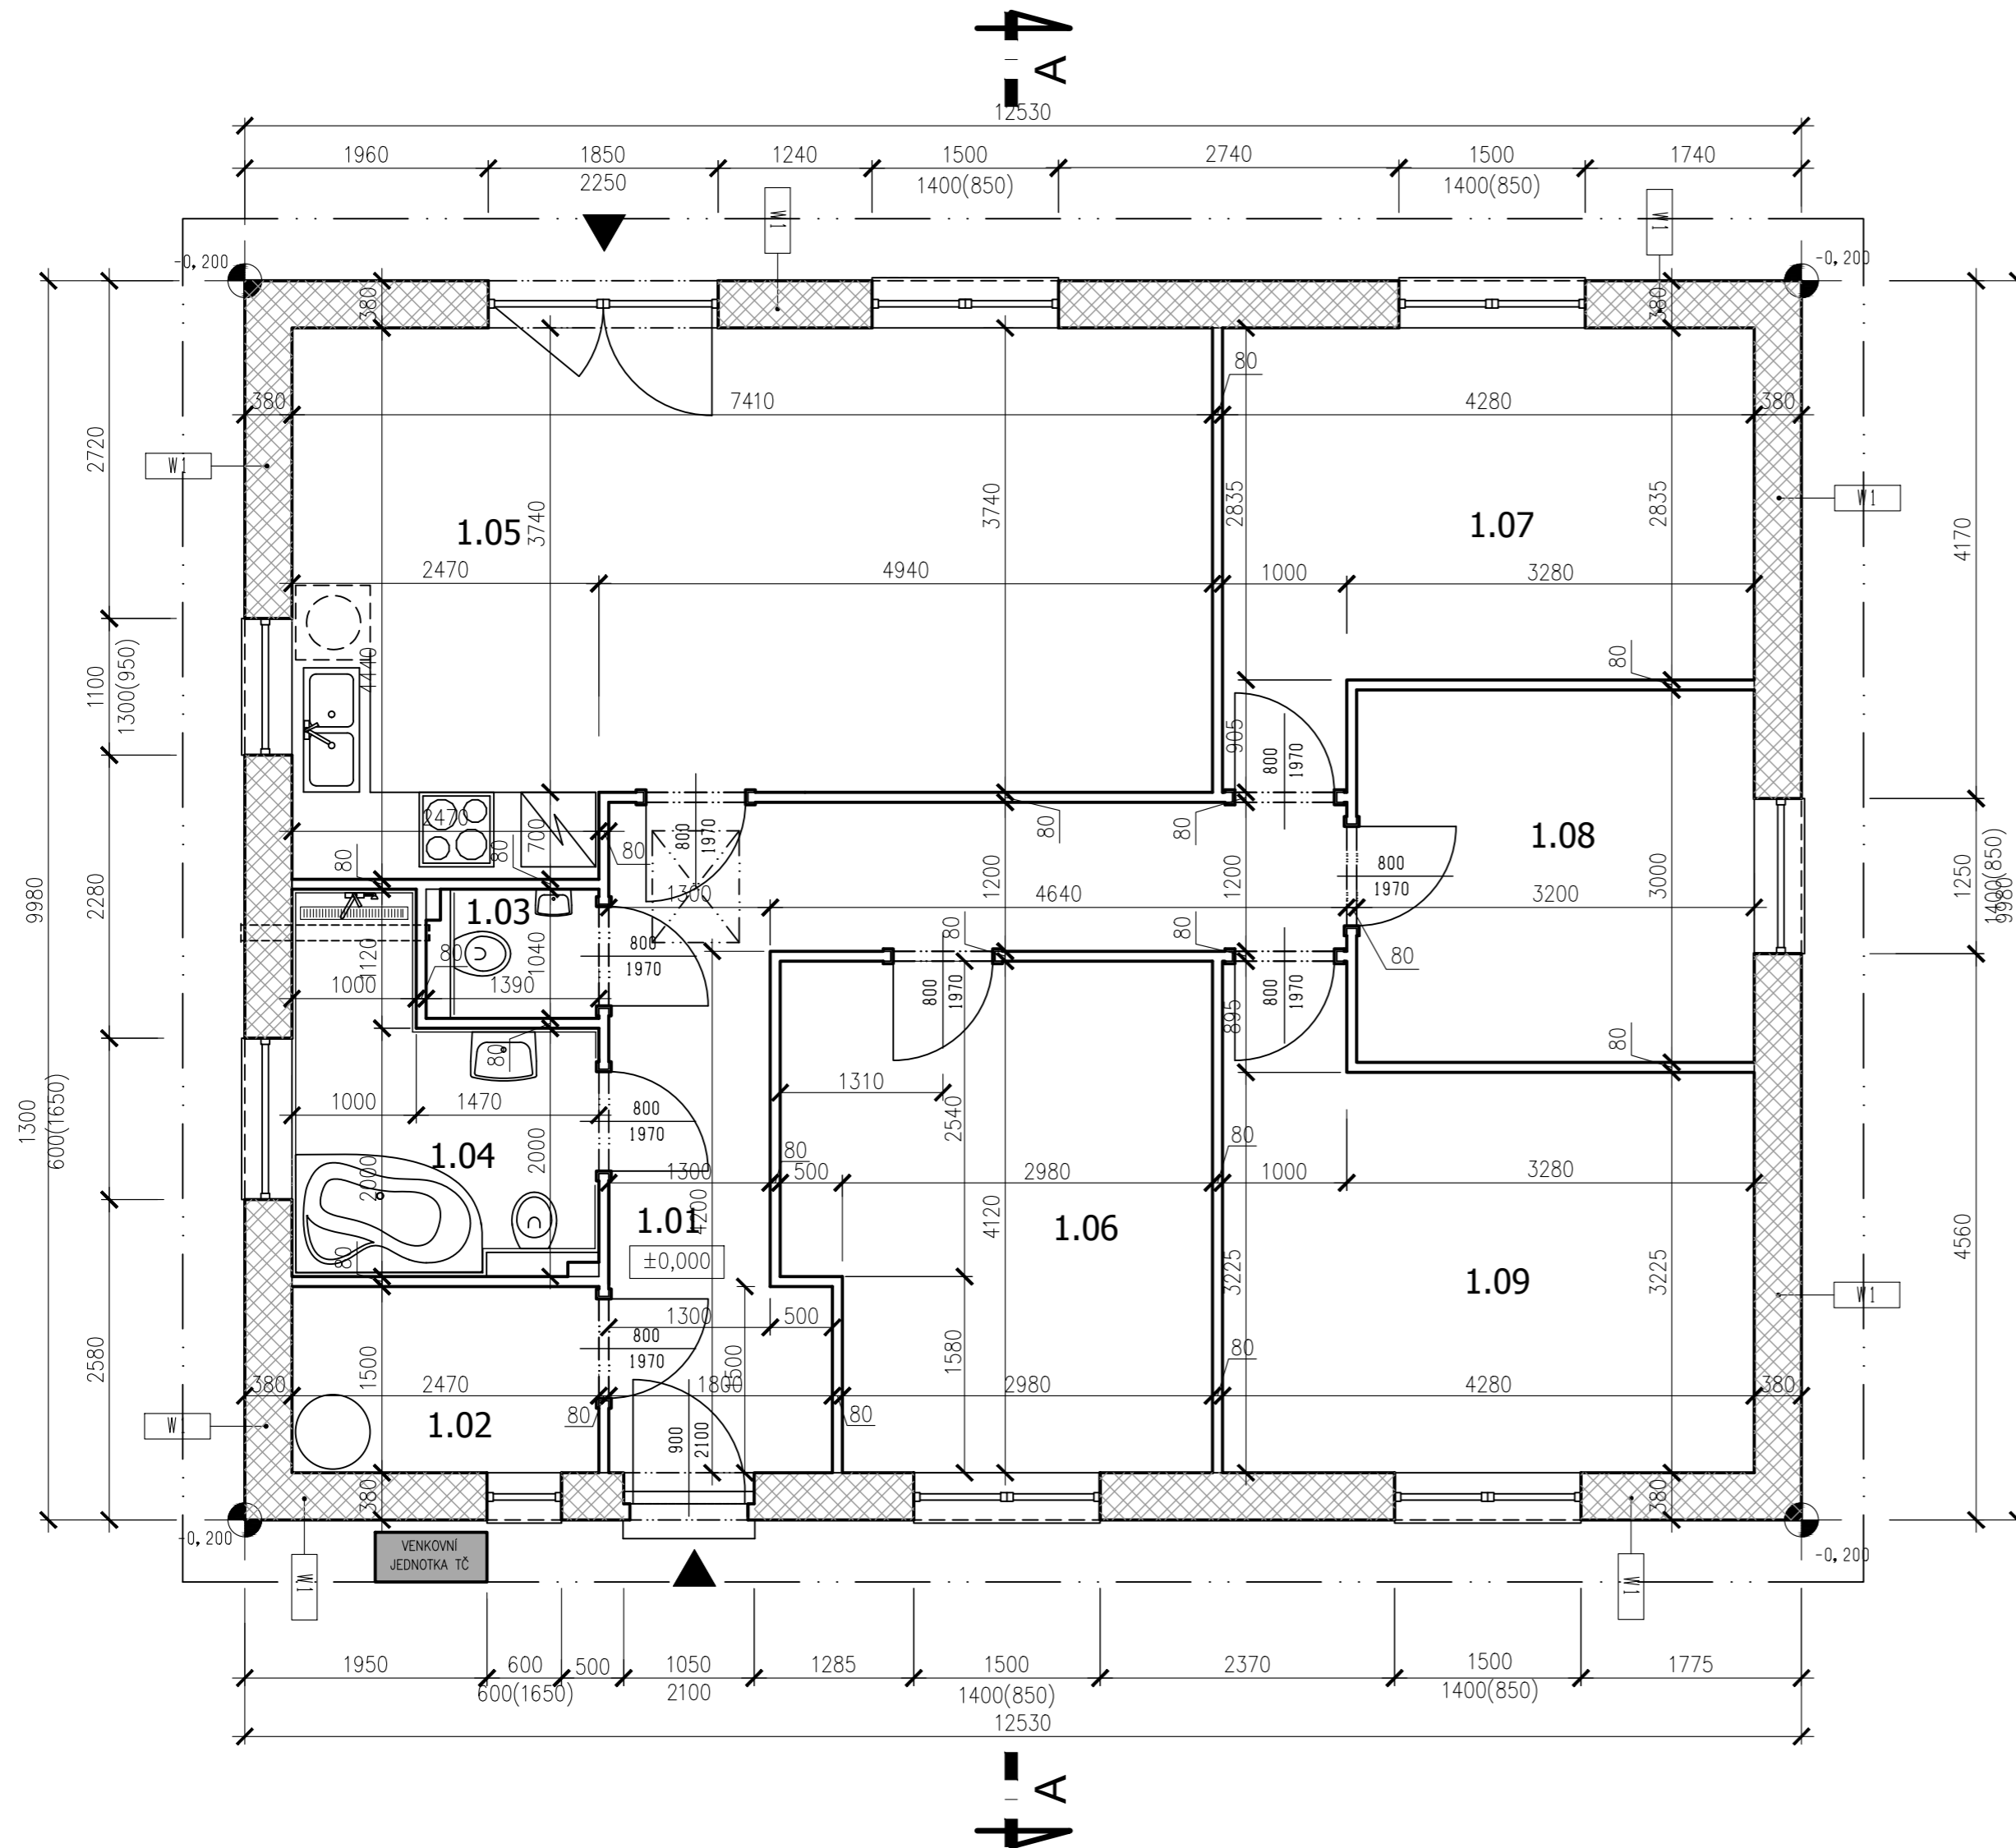

## LEGENDA MÍSTNOSTÍ:

ČÍSLO	NÁZEV	PLOCHA	PODLAHA	STĚNY	STROP
1.01	Chodba	13,34	PVC	F1 VPC om.	SDK
1.02	Technická místnost	3,71	PVC	F1 VPC om.	SDK
1.03	WC	1,42	ker. dlažba	F2 ker. obklad	SDK
1.04	Koupelna	6,03	ker. dlažba	F2 ker. obklad	SDK
1.05	KK + obývací pokoj	29,46	PVC	F1 VPC om.	SDK
1.06	Šatna	13,55	PVC	F1 VPC om.	SDK
1.07	Pokoj	13,04	PVC	F1 VPC om.	SDK
1.08	Pokoj	9,60	PVC	F1 VPC om.	SDK
1.09	Pokoj	14,70	PVC	F1 VPC om.	SDK
CELKEM		104,85			

## POZNÁMKY:

### LEGENDA MATERIÁLŮ / VYSVĚTLIVKY:

-  KERAMICKÉ TVÁRNICE HELUZ PLUS 38
-  KERAMICKÉ TVÁRNICE HELUZ 8 BROUŠENÁ, P8

Název akce:	NOVOSTAVBA 26 RD SOPŘEČ LOKALITA JIH SO 703 RD č. 1 až 11		Vypracoval:	Ing. SOJKA Jan
Profese:	D.8. 1.1 Architektonicko stavební řešení		Investor:	PSK Investment, s.r.o. Školská 228 533 53 Pardubice
Název přílohy:	PŮDORYS 1.NP		Stupeň PD:	SLOUČENÉ ŘÍZENÍ
	Archiv. číslo:	SOP_08_2022	Datum:	08/2022
	Měřítko:	1:50	Počet A4:	6 A4
	Číslo přílohy:	D.8. 1.1.4	Paré č.:	
			Revize:	-